


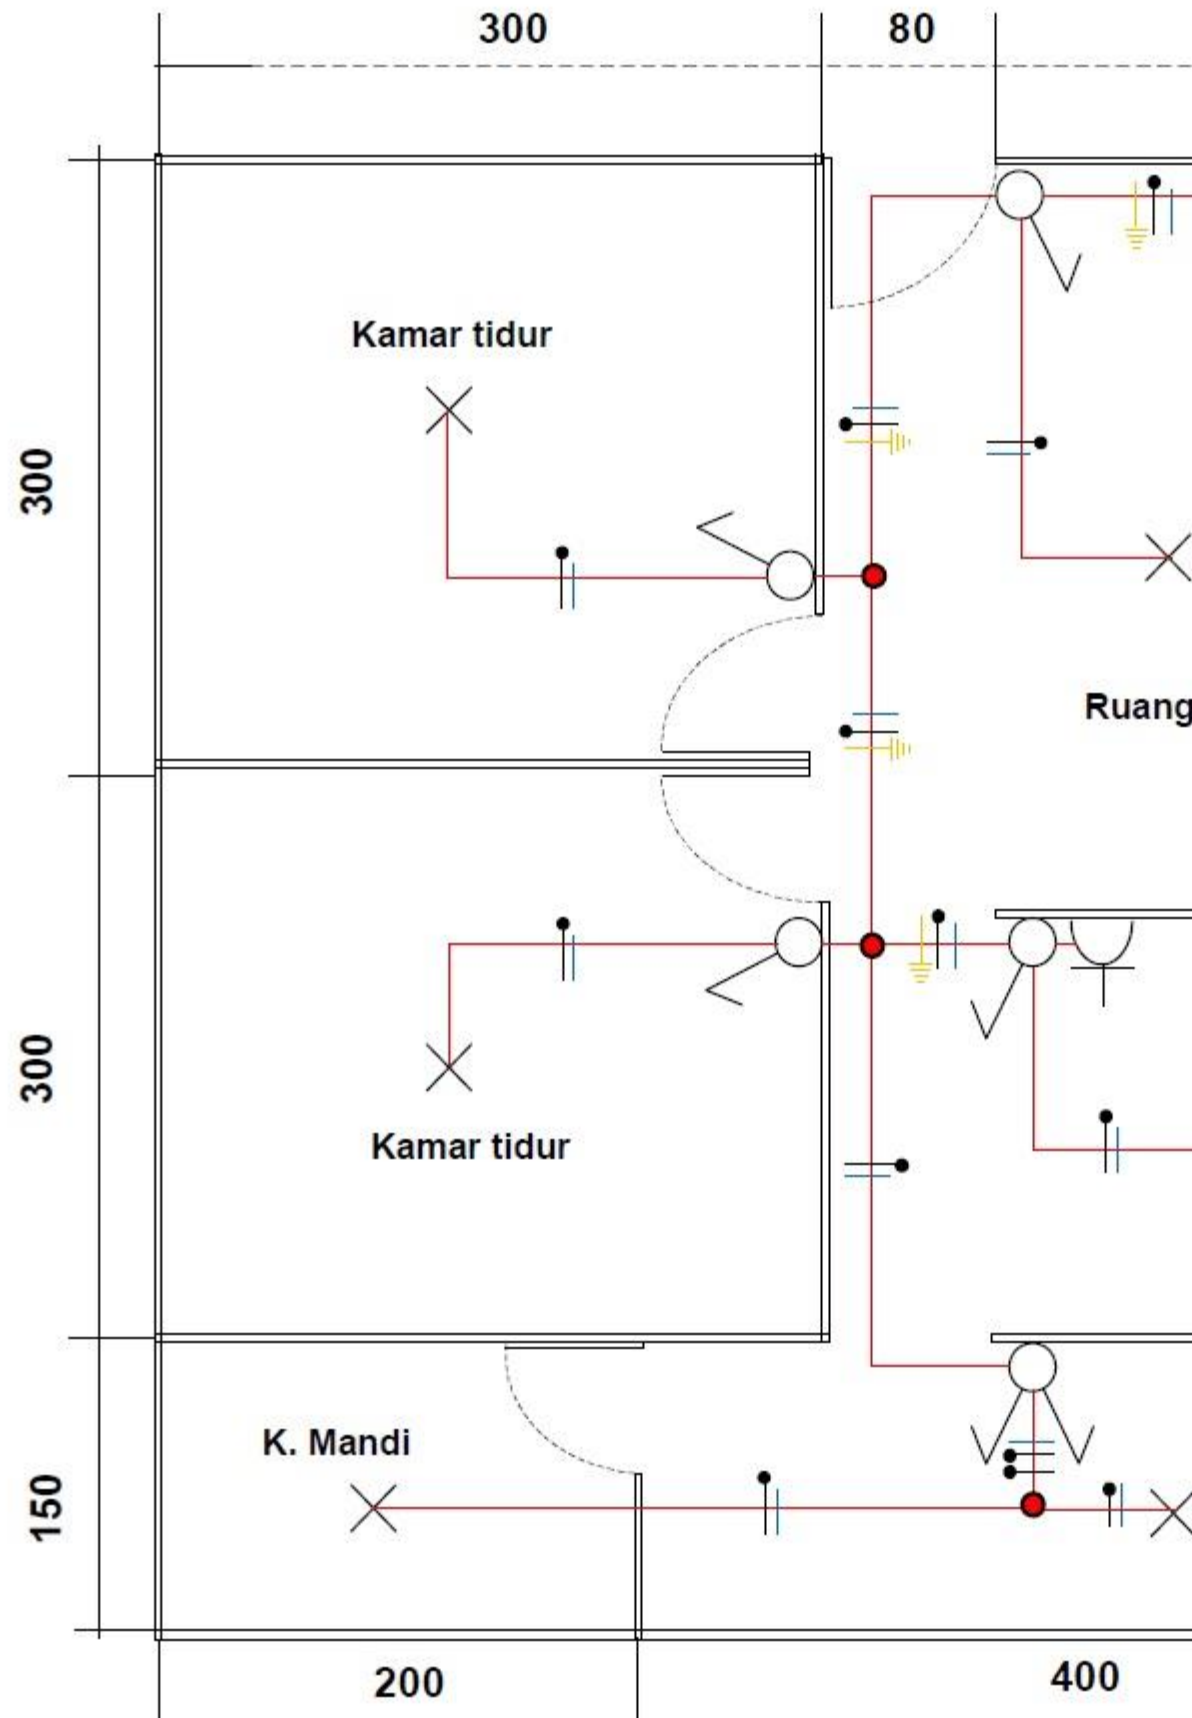



Contoh gambar instalasi listrik sederhana untuk rumah tingg
45 meter persegi

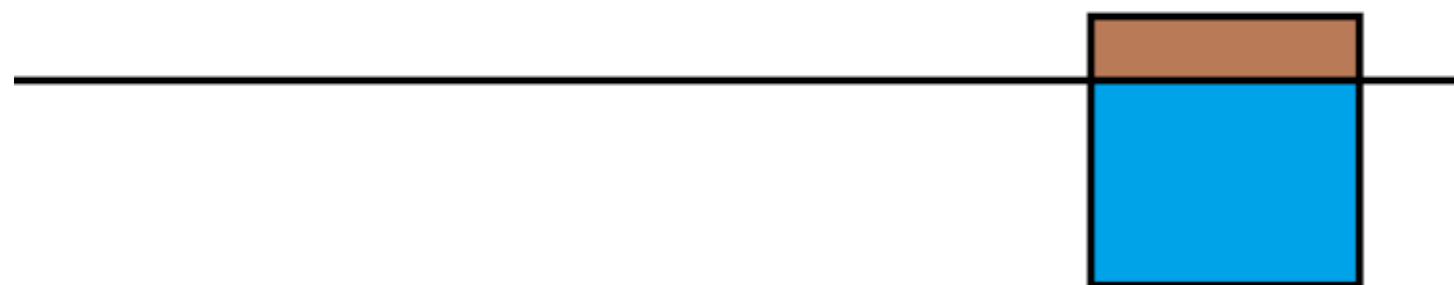

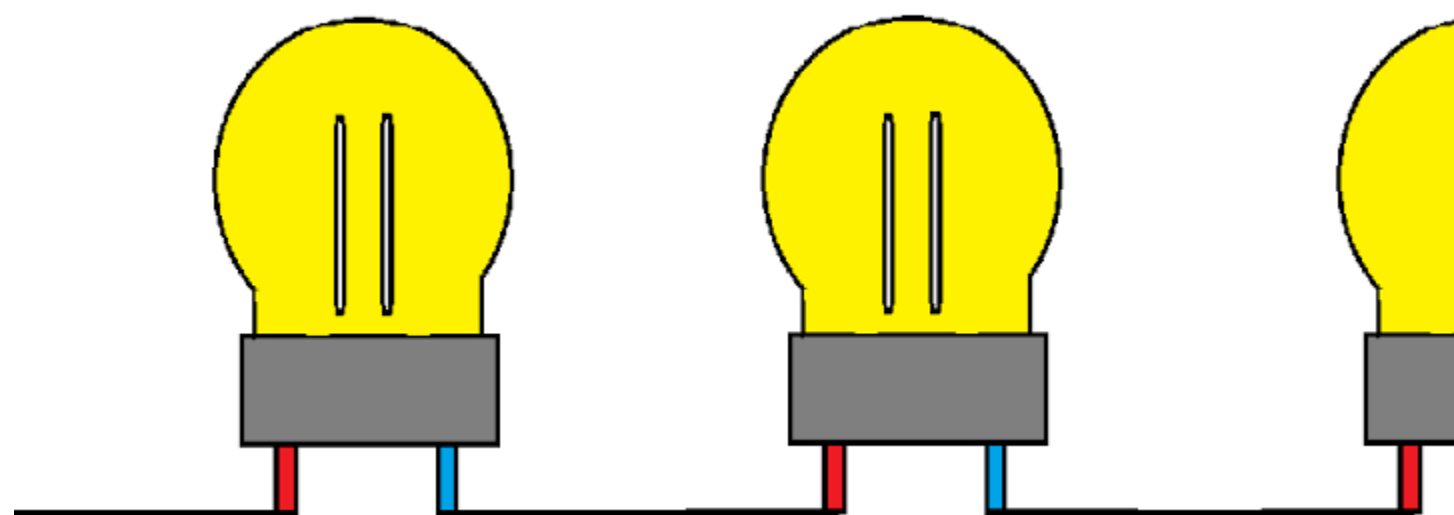

Rangkaian Campuran

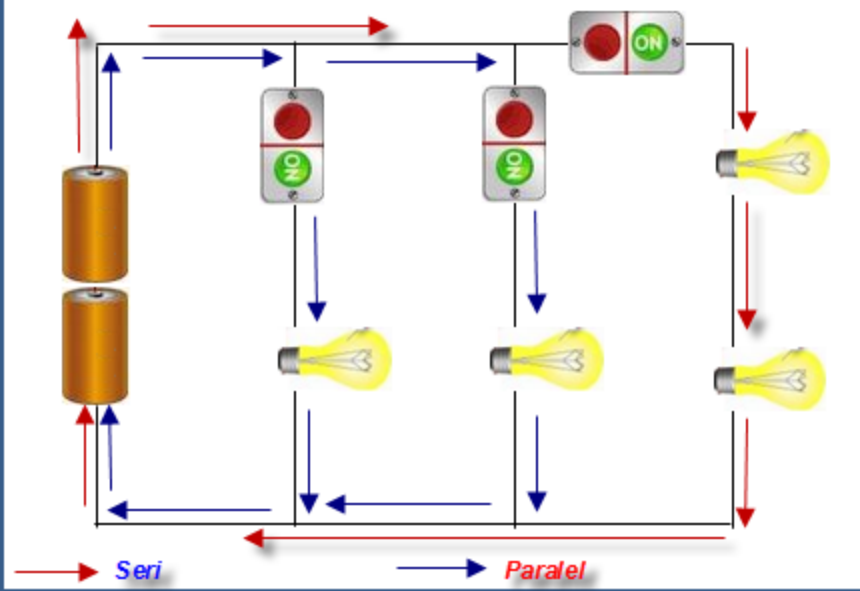

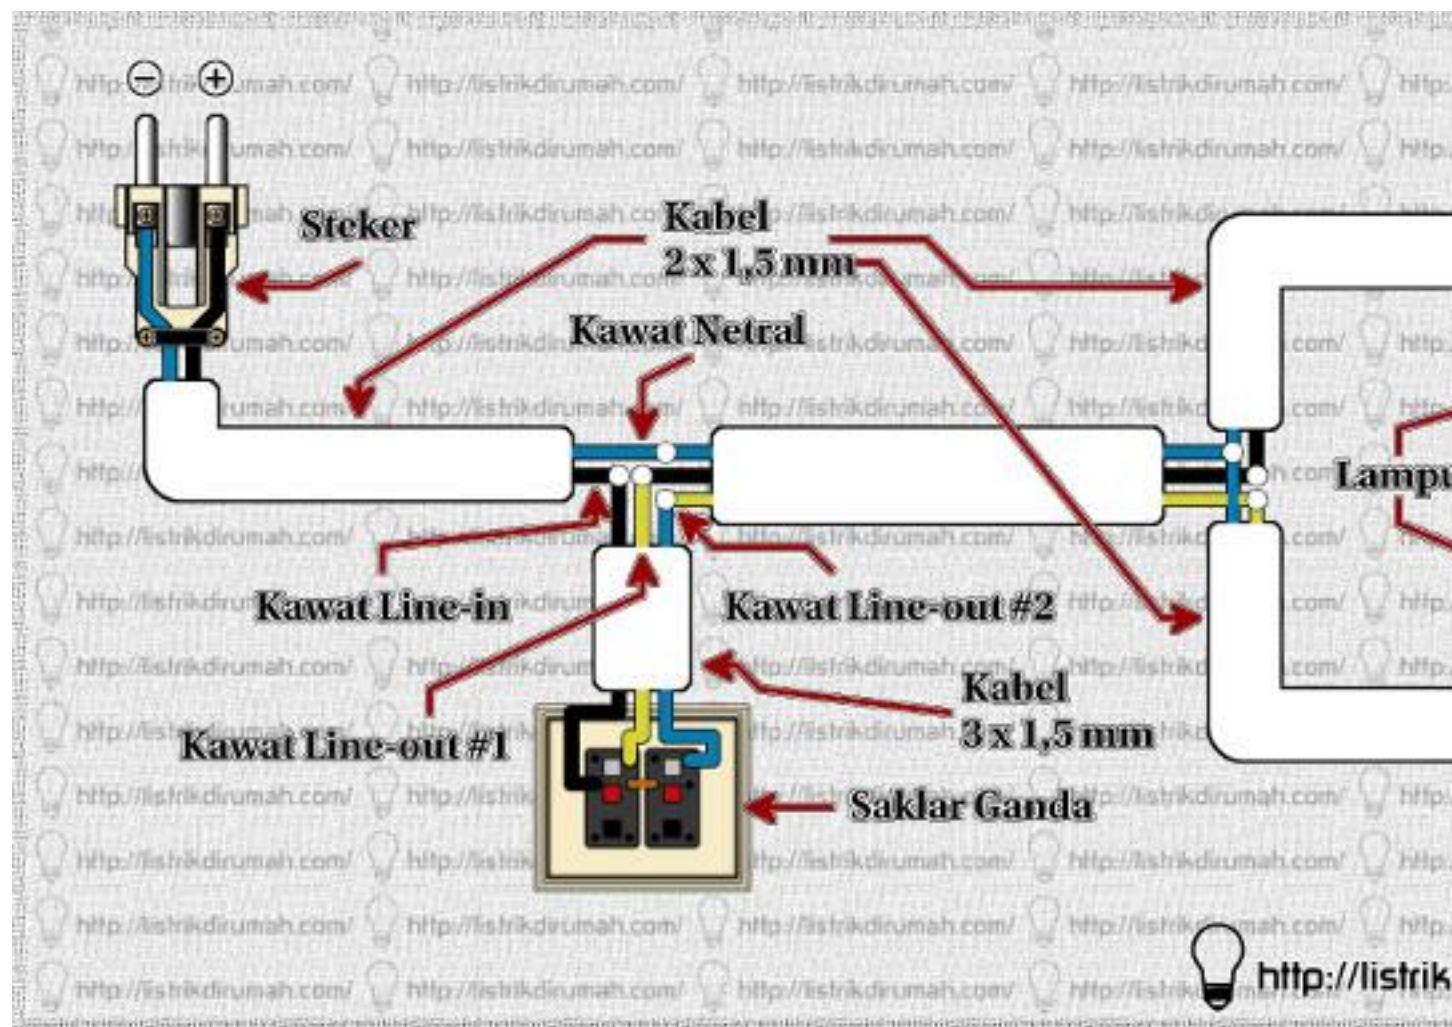

Rangkaian Seri

Keuntungan

- Butuh sedikit kabel (hemat).
- Hemat daya baterai.

Kekurangan:

- Satu lampu mati, semua mati.
- Nyala terang lampu bisa berbeda-beda (makin panjang, makin redup).



Rangkaian Paralel

Keuntungan

- Semua lampu terangnya sama.
- Jika satu lampu mati, tidak semuanya ikut mati.

Kekurangan:

- Butuh kabel panjang (mahal).
- Baterai lebih boros.



